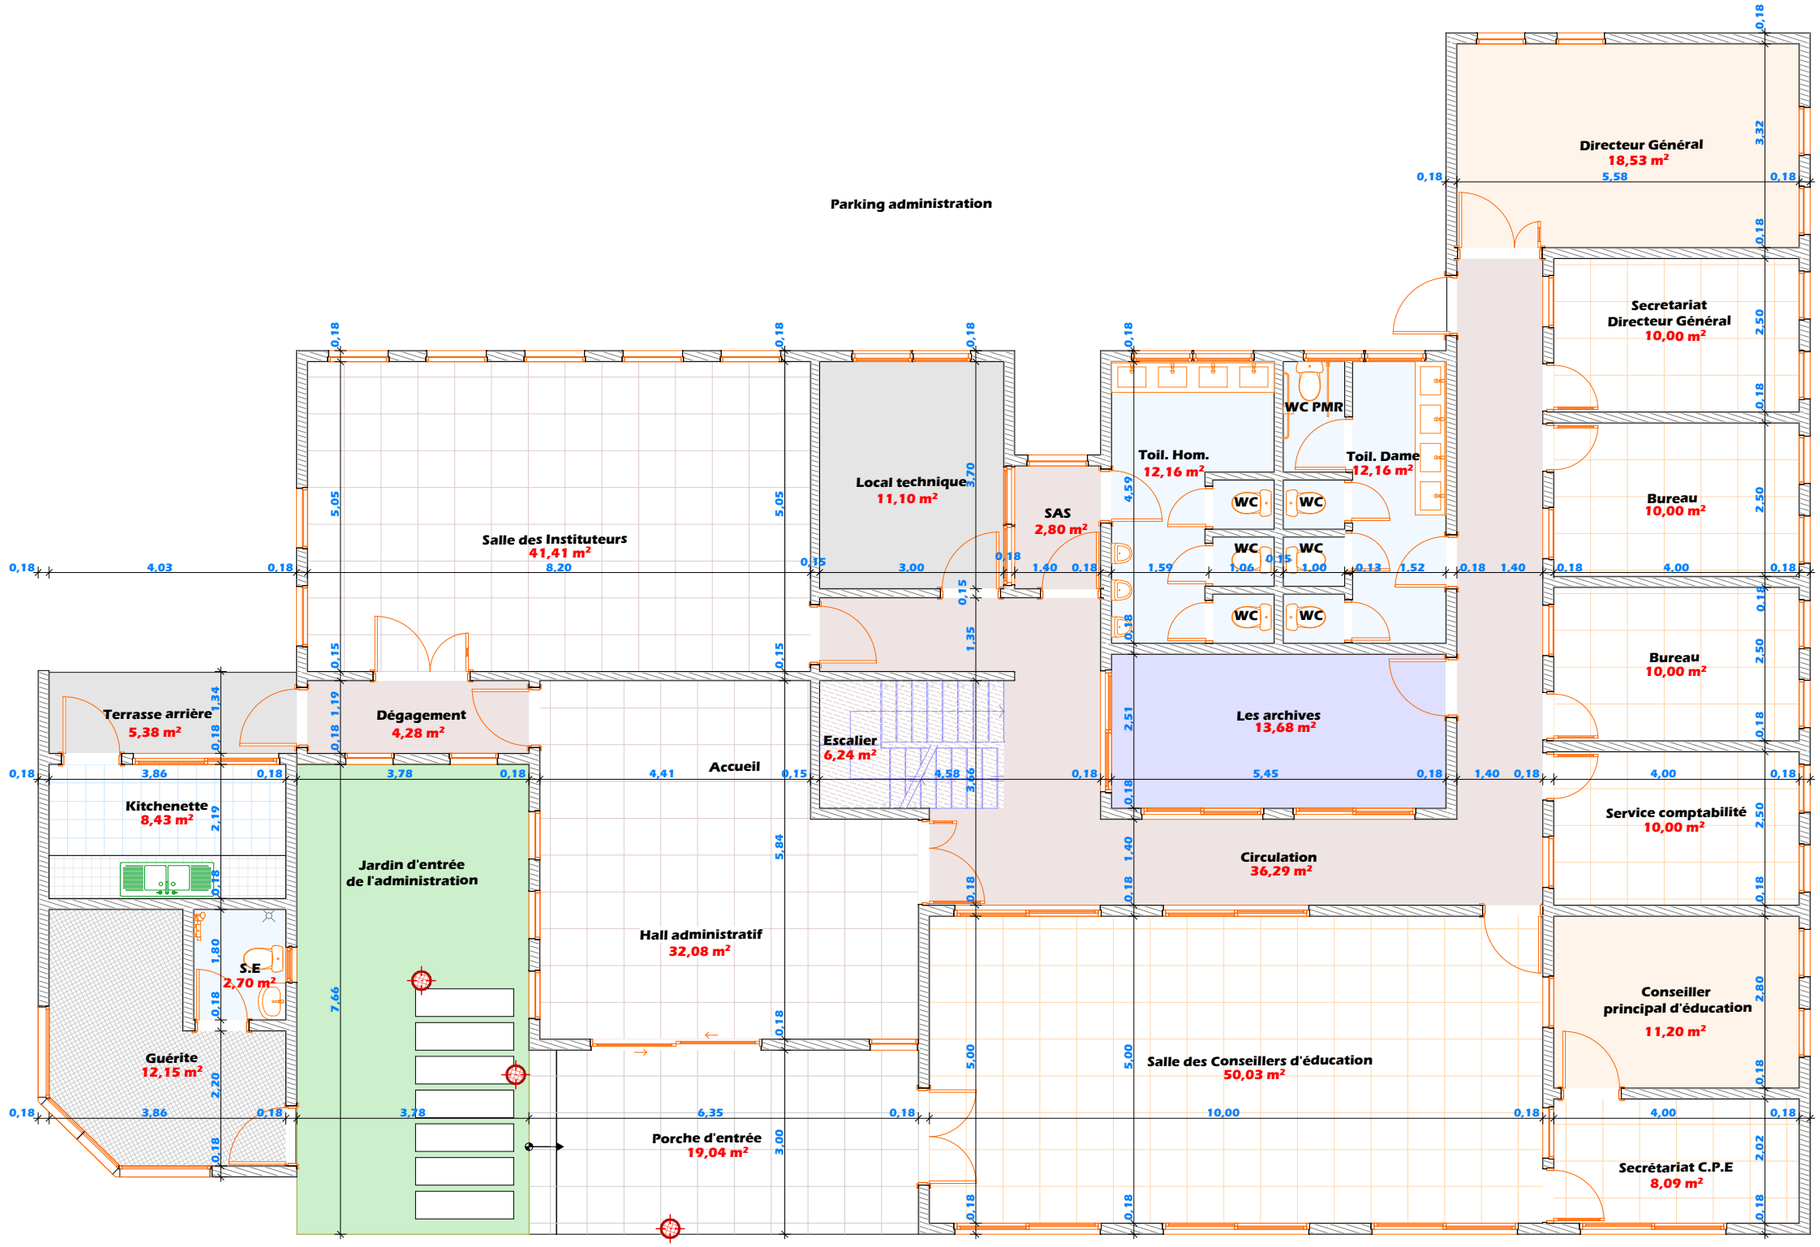

Plan coté Rez-de-chaussée

Architecte: **Départ.Architecture** Email professionnel :Contact@archi-techbat.com 27 22 54 45 61	Client : **Mme. N'GUESSAN Monique**		**PROJET MARIE-BERMON** **Construction d'un groupe scolaire moderne**
	ECHELLE :1:100	**Date:** 13/07/2024	**Avant-Projet Sommaire**

TECH - BAT