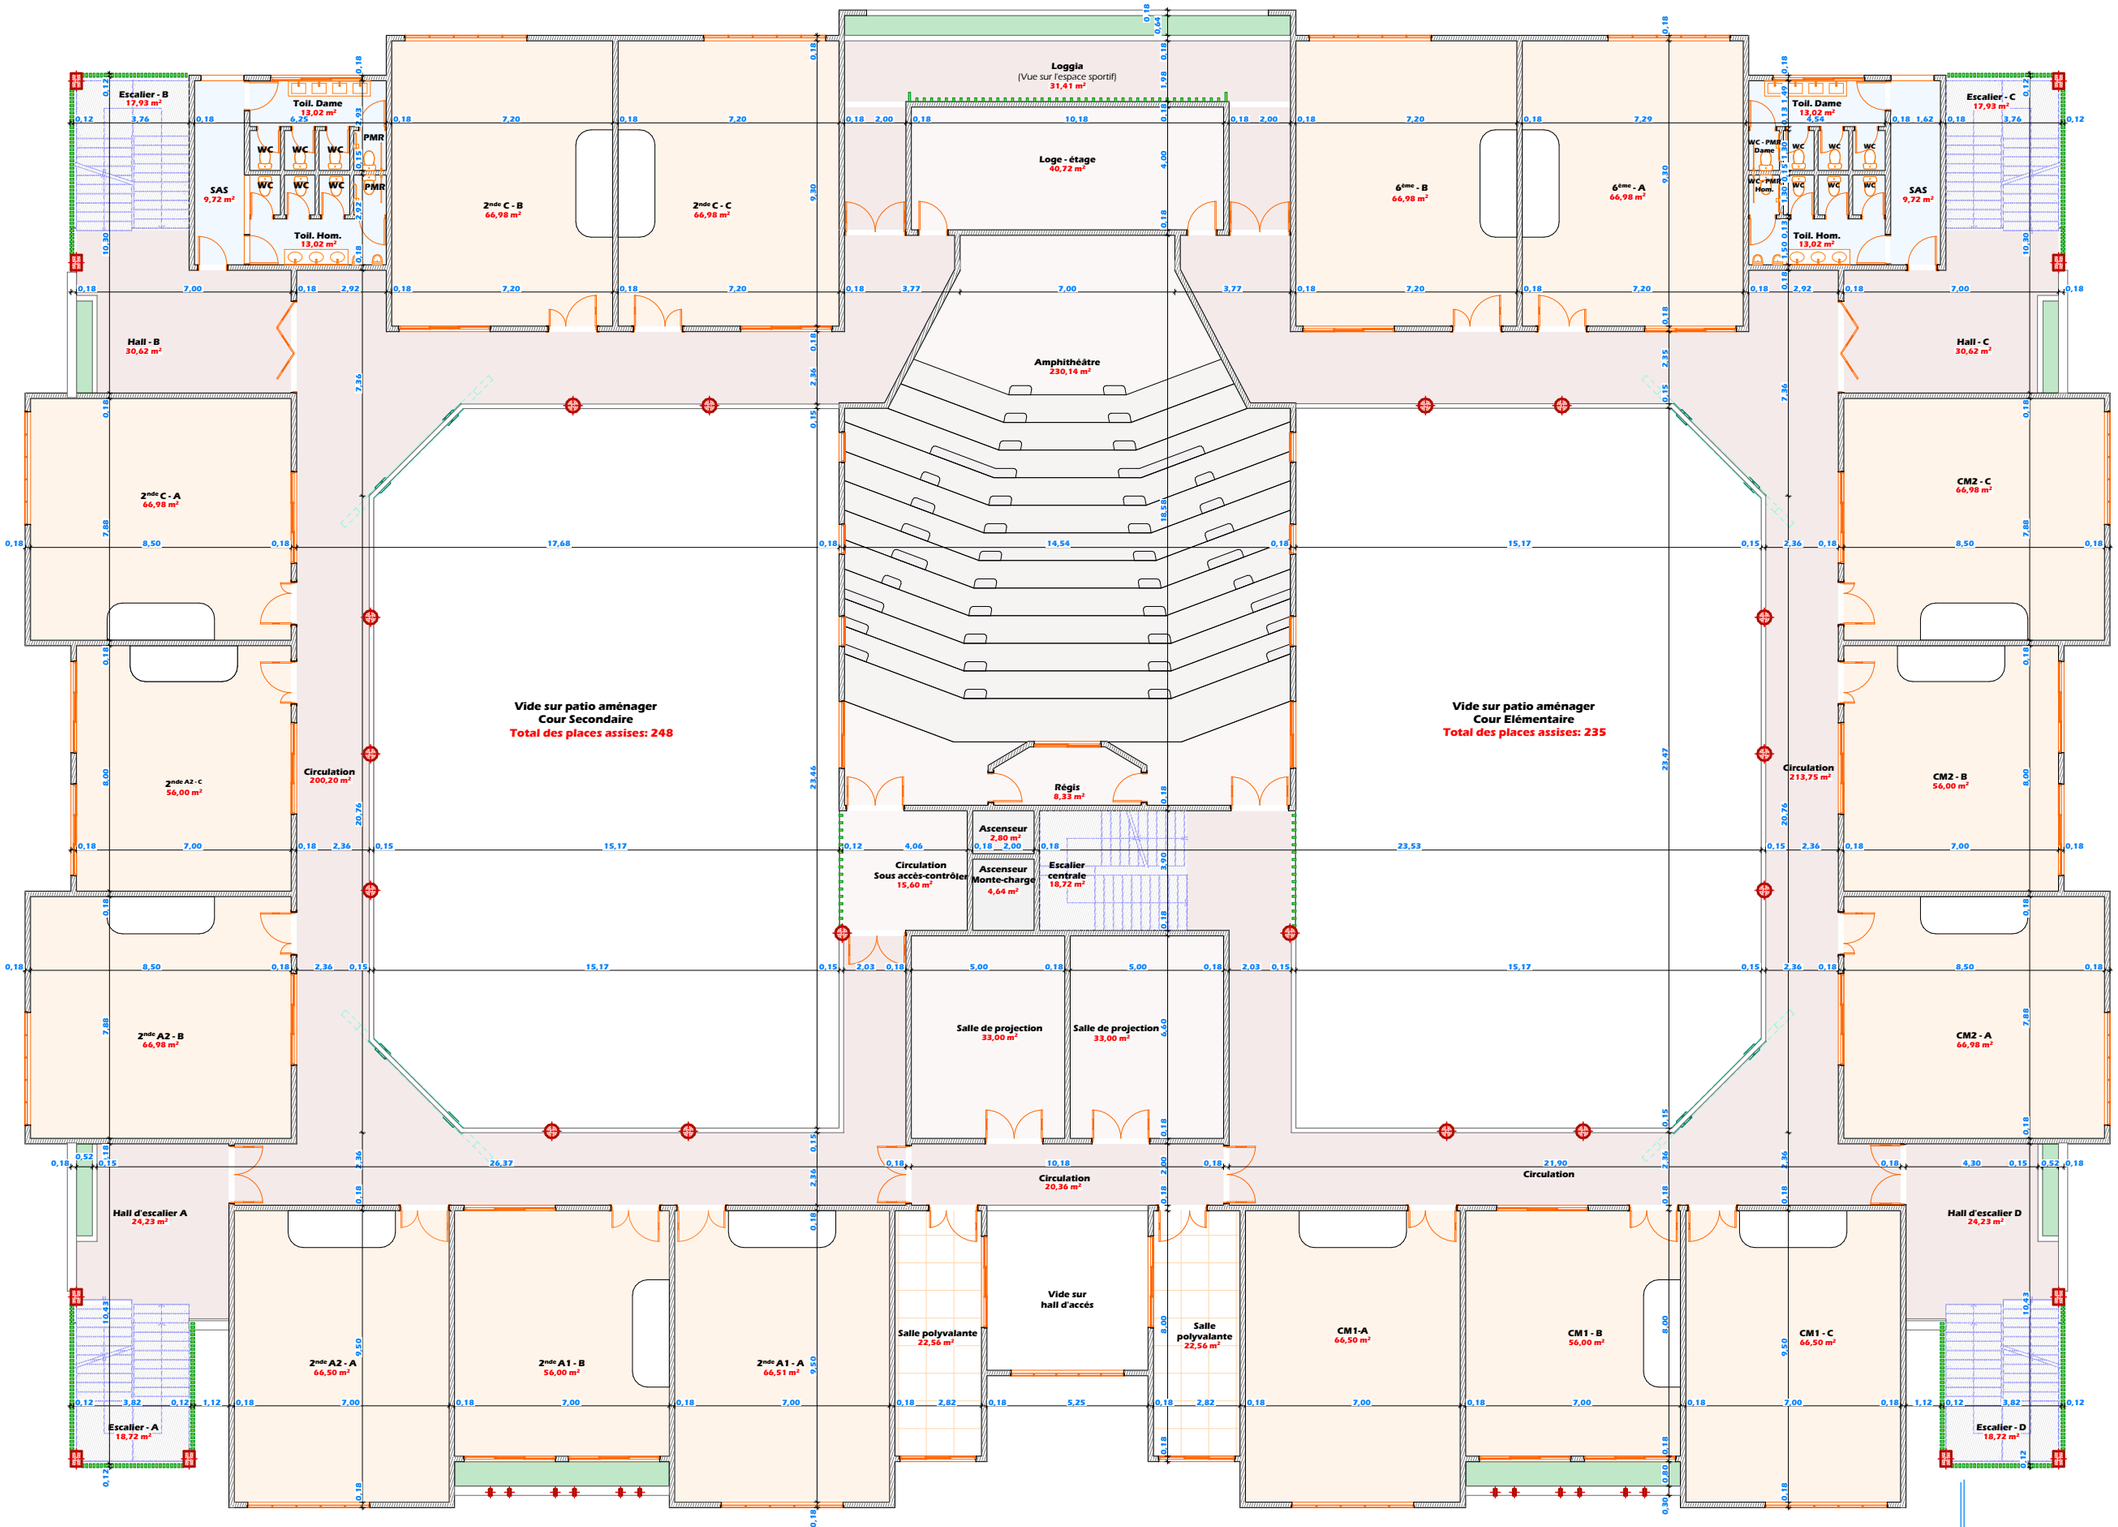

Plan coté 1er Etage

Architecte: **Départ.Architecture**
Email professionnel :Contact@archi-techbat.com
27 22 54 45 61

Client : **Mme. N'GUESSAN Monique**

ECHELLE :1:200 | **Date:** 13/07/2024 | **Avant-Projet Sommaire**

PROJET MARIE-BERMON
Construction d'un groupe scolaire moderne

TECH - BAT